


Архитектурная концепция размещения
нестационарного сооружения


WELCOME ZONE

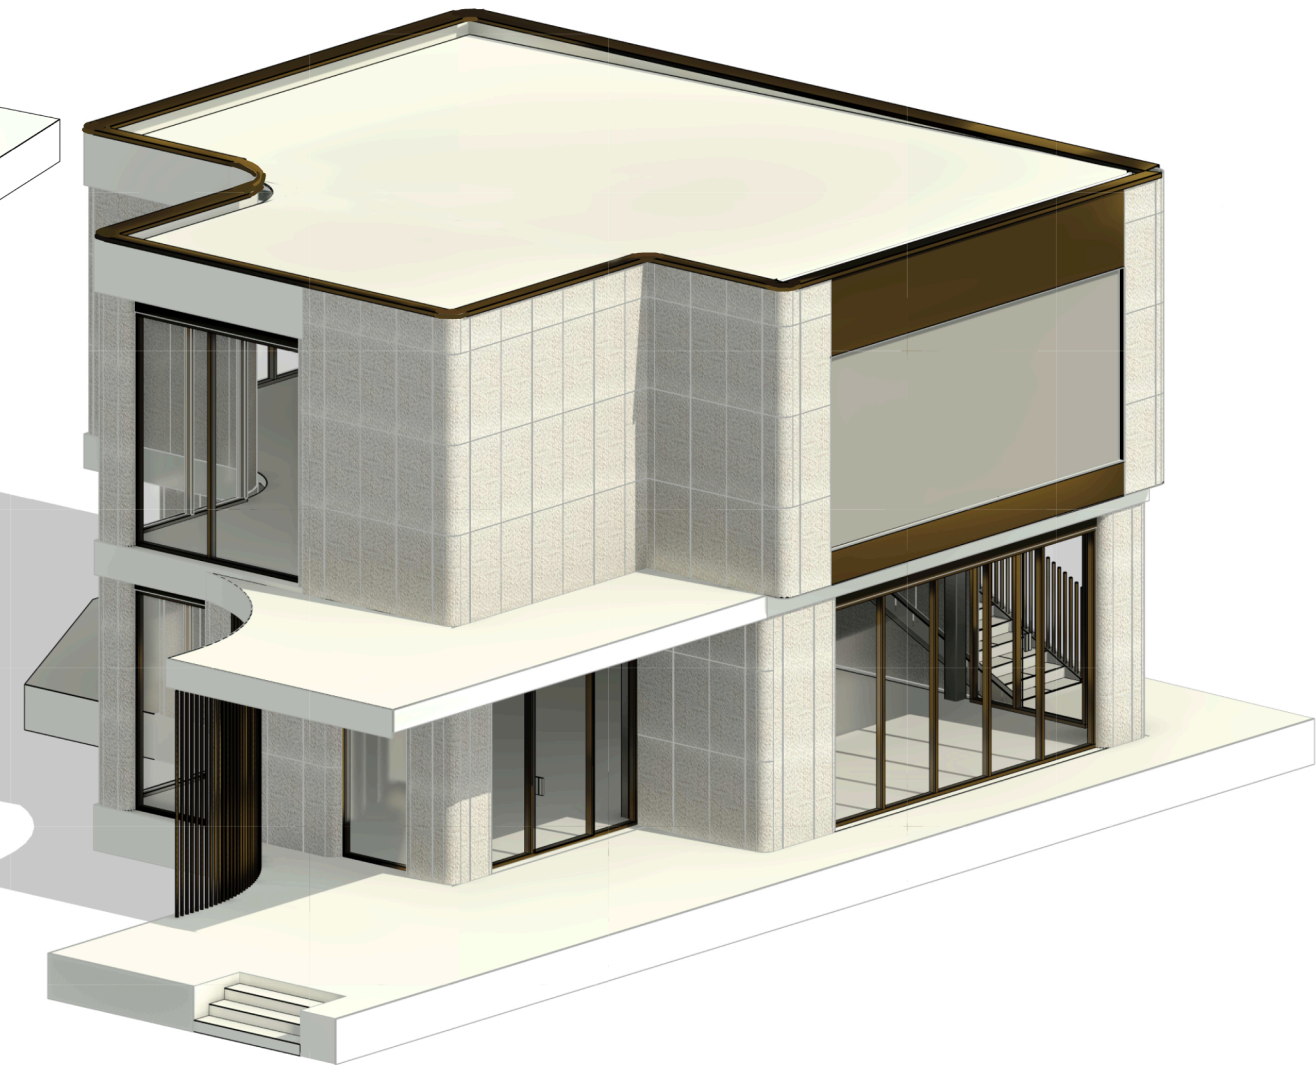


3D МОДЕЛЬ




ФАСАД В ОСЯХ 1-3

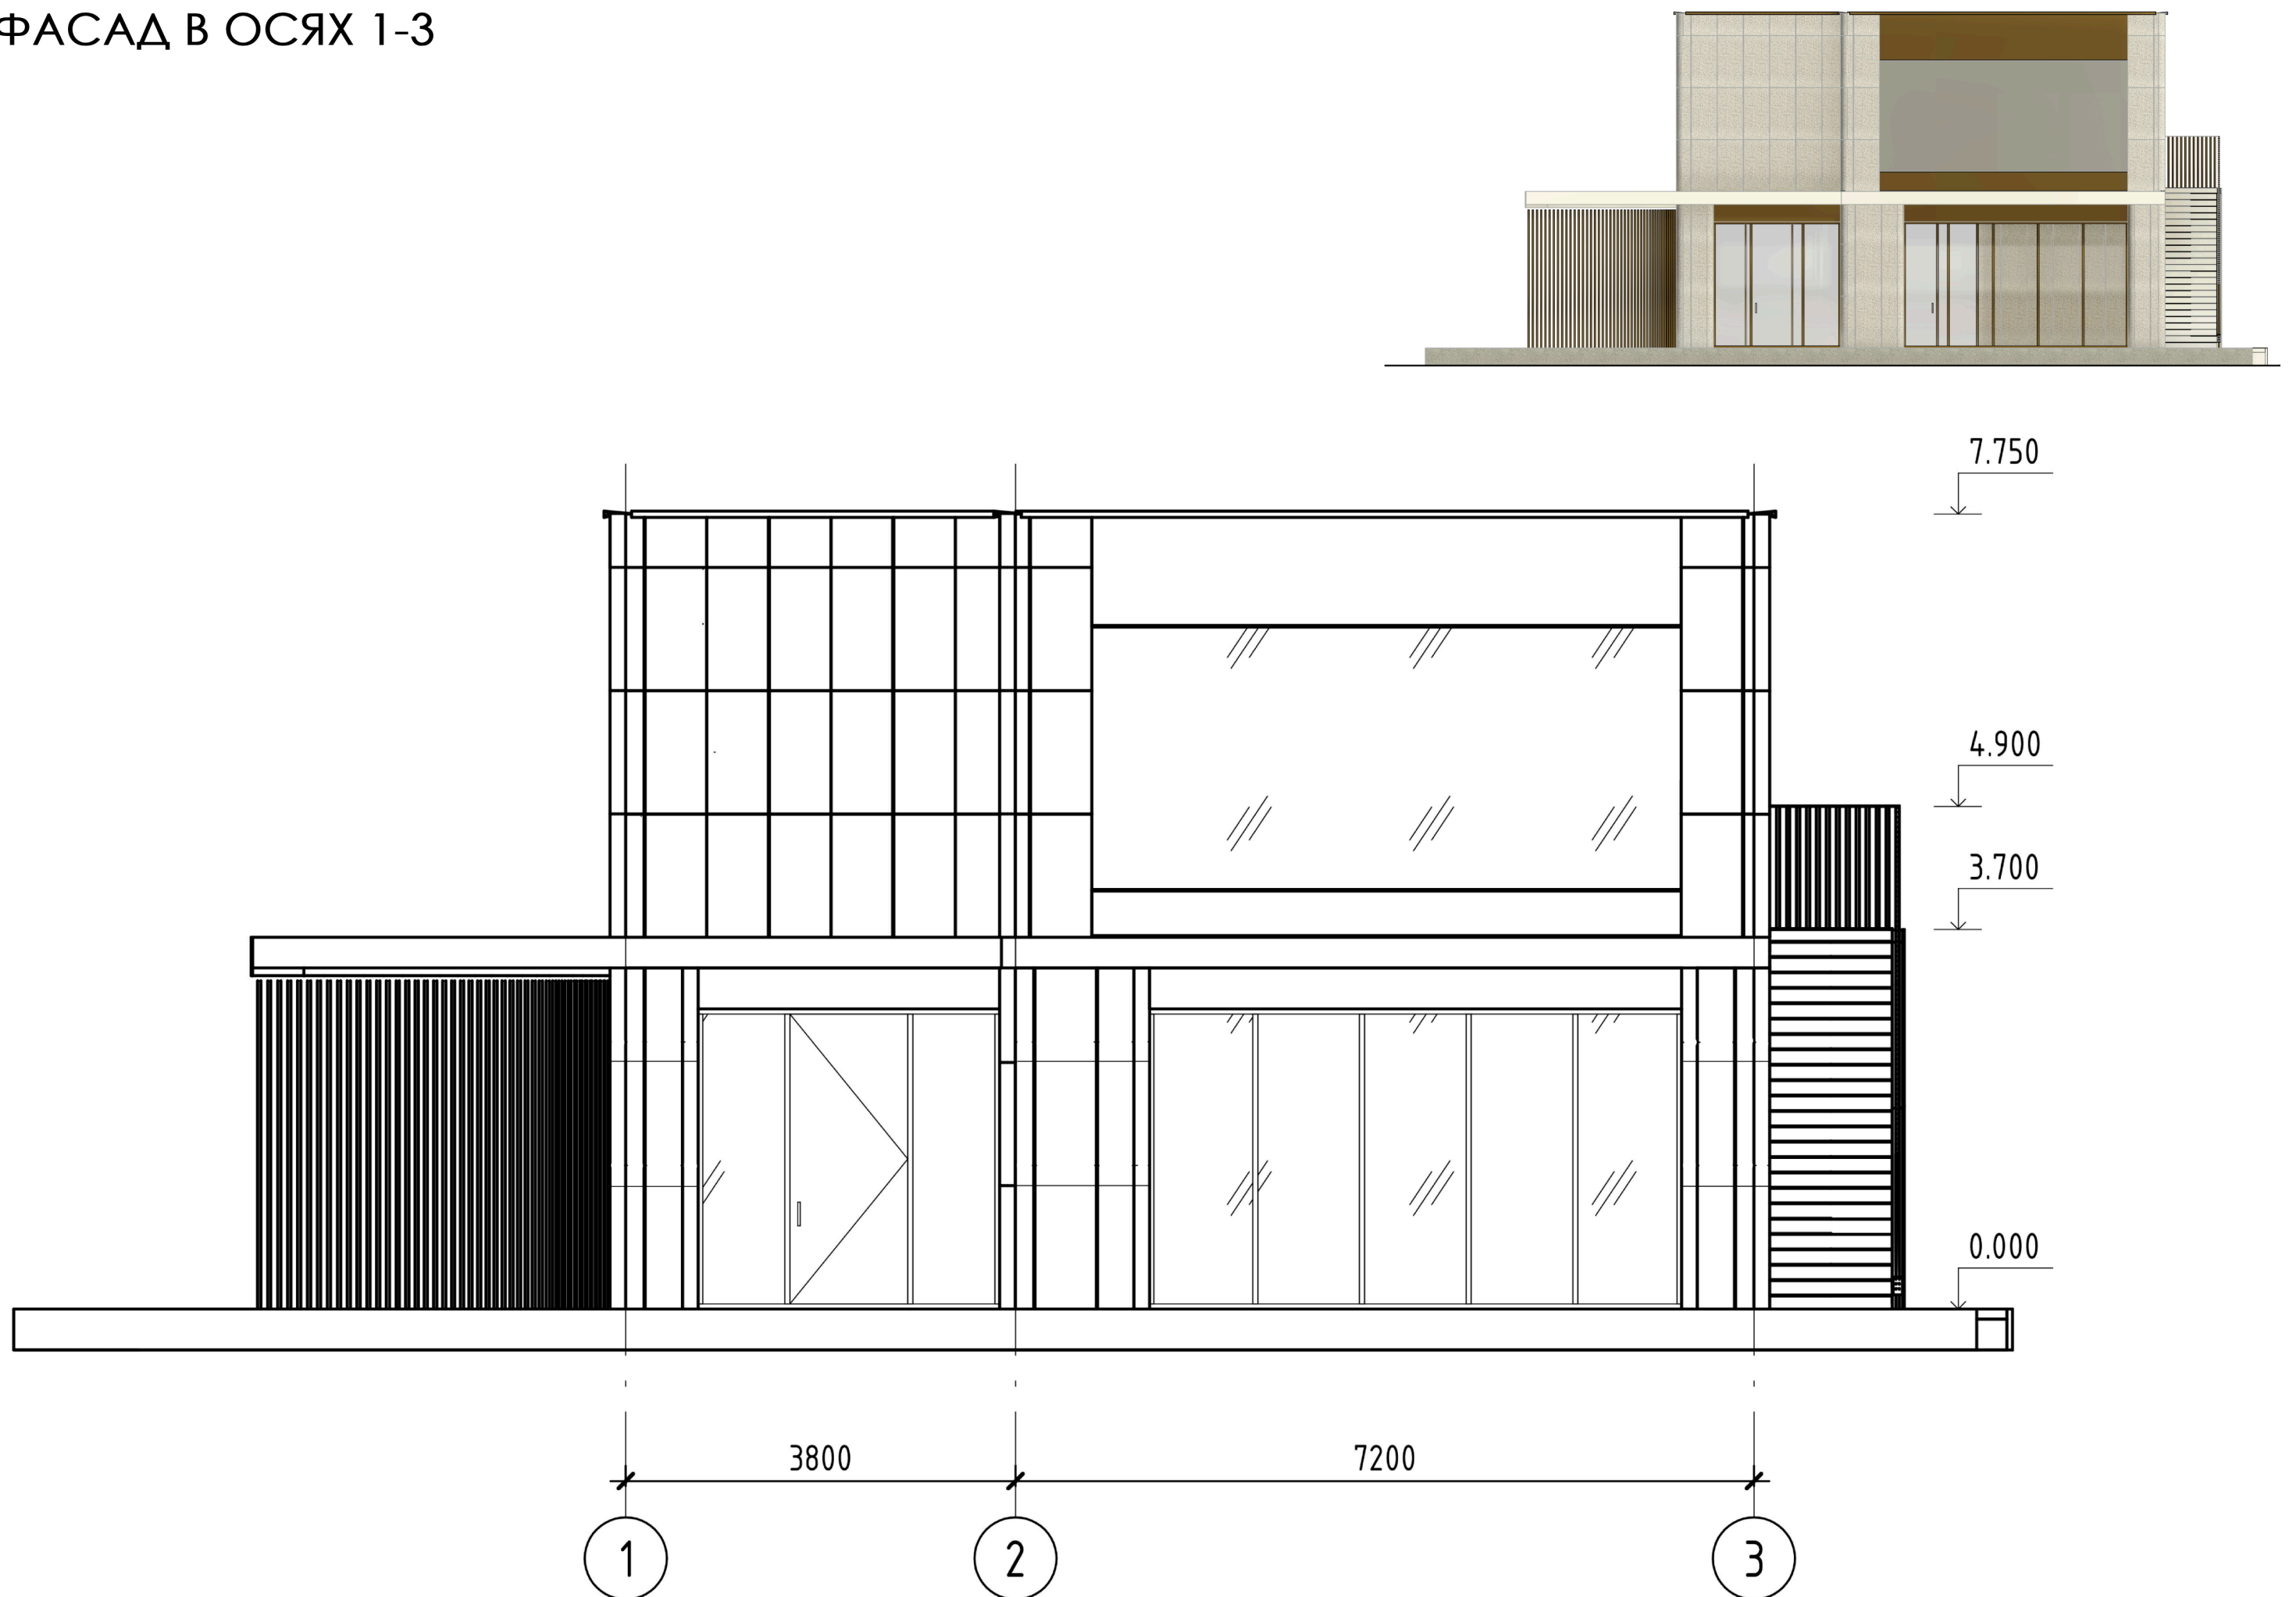


ФАСАД В ОСЯХ 3-1

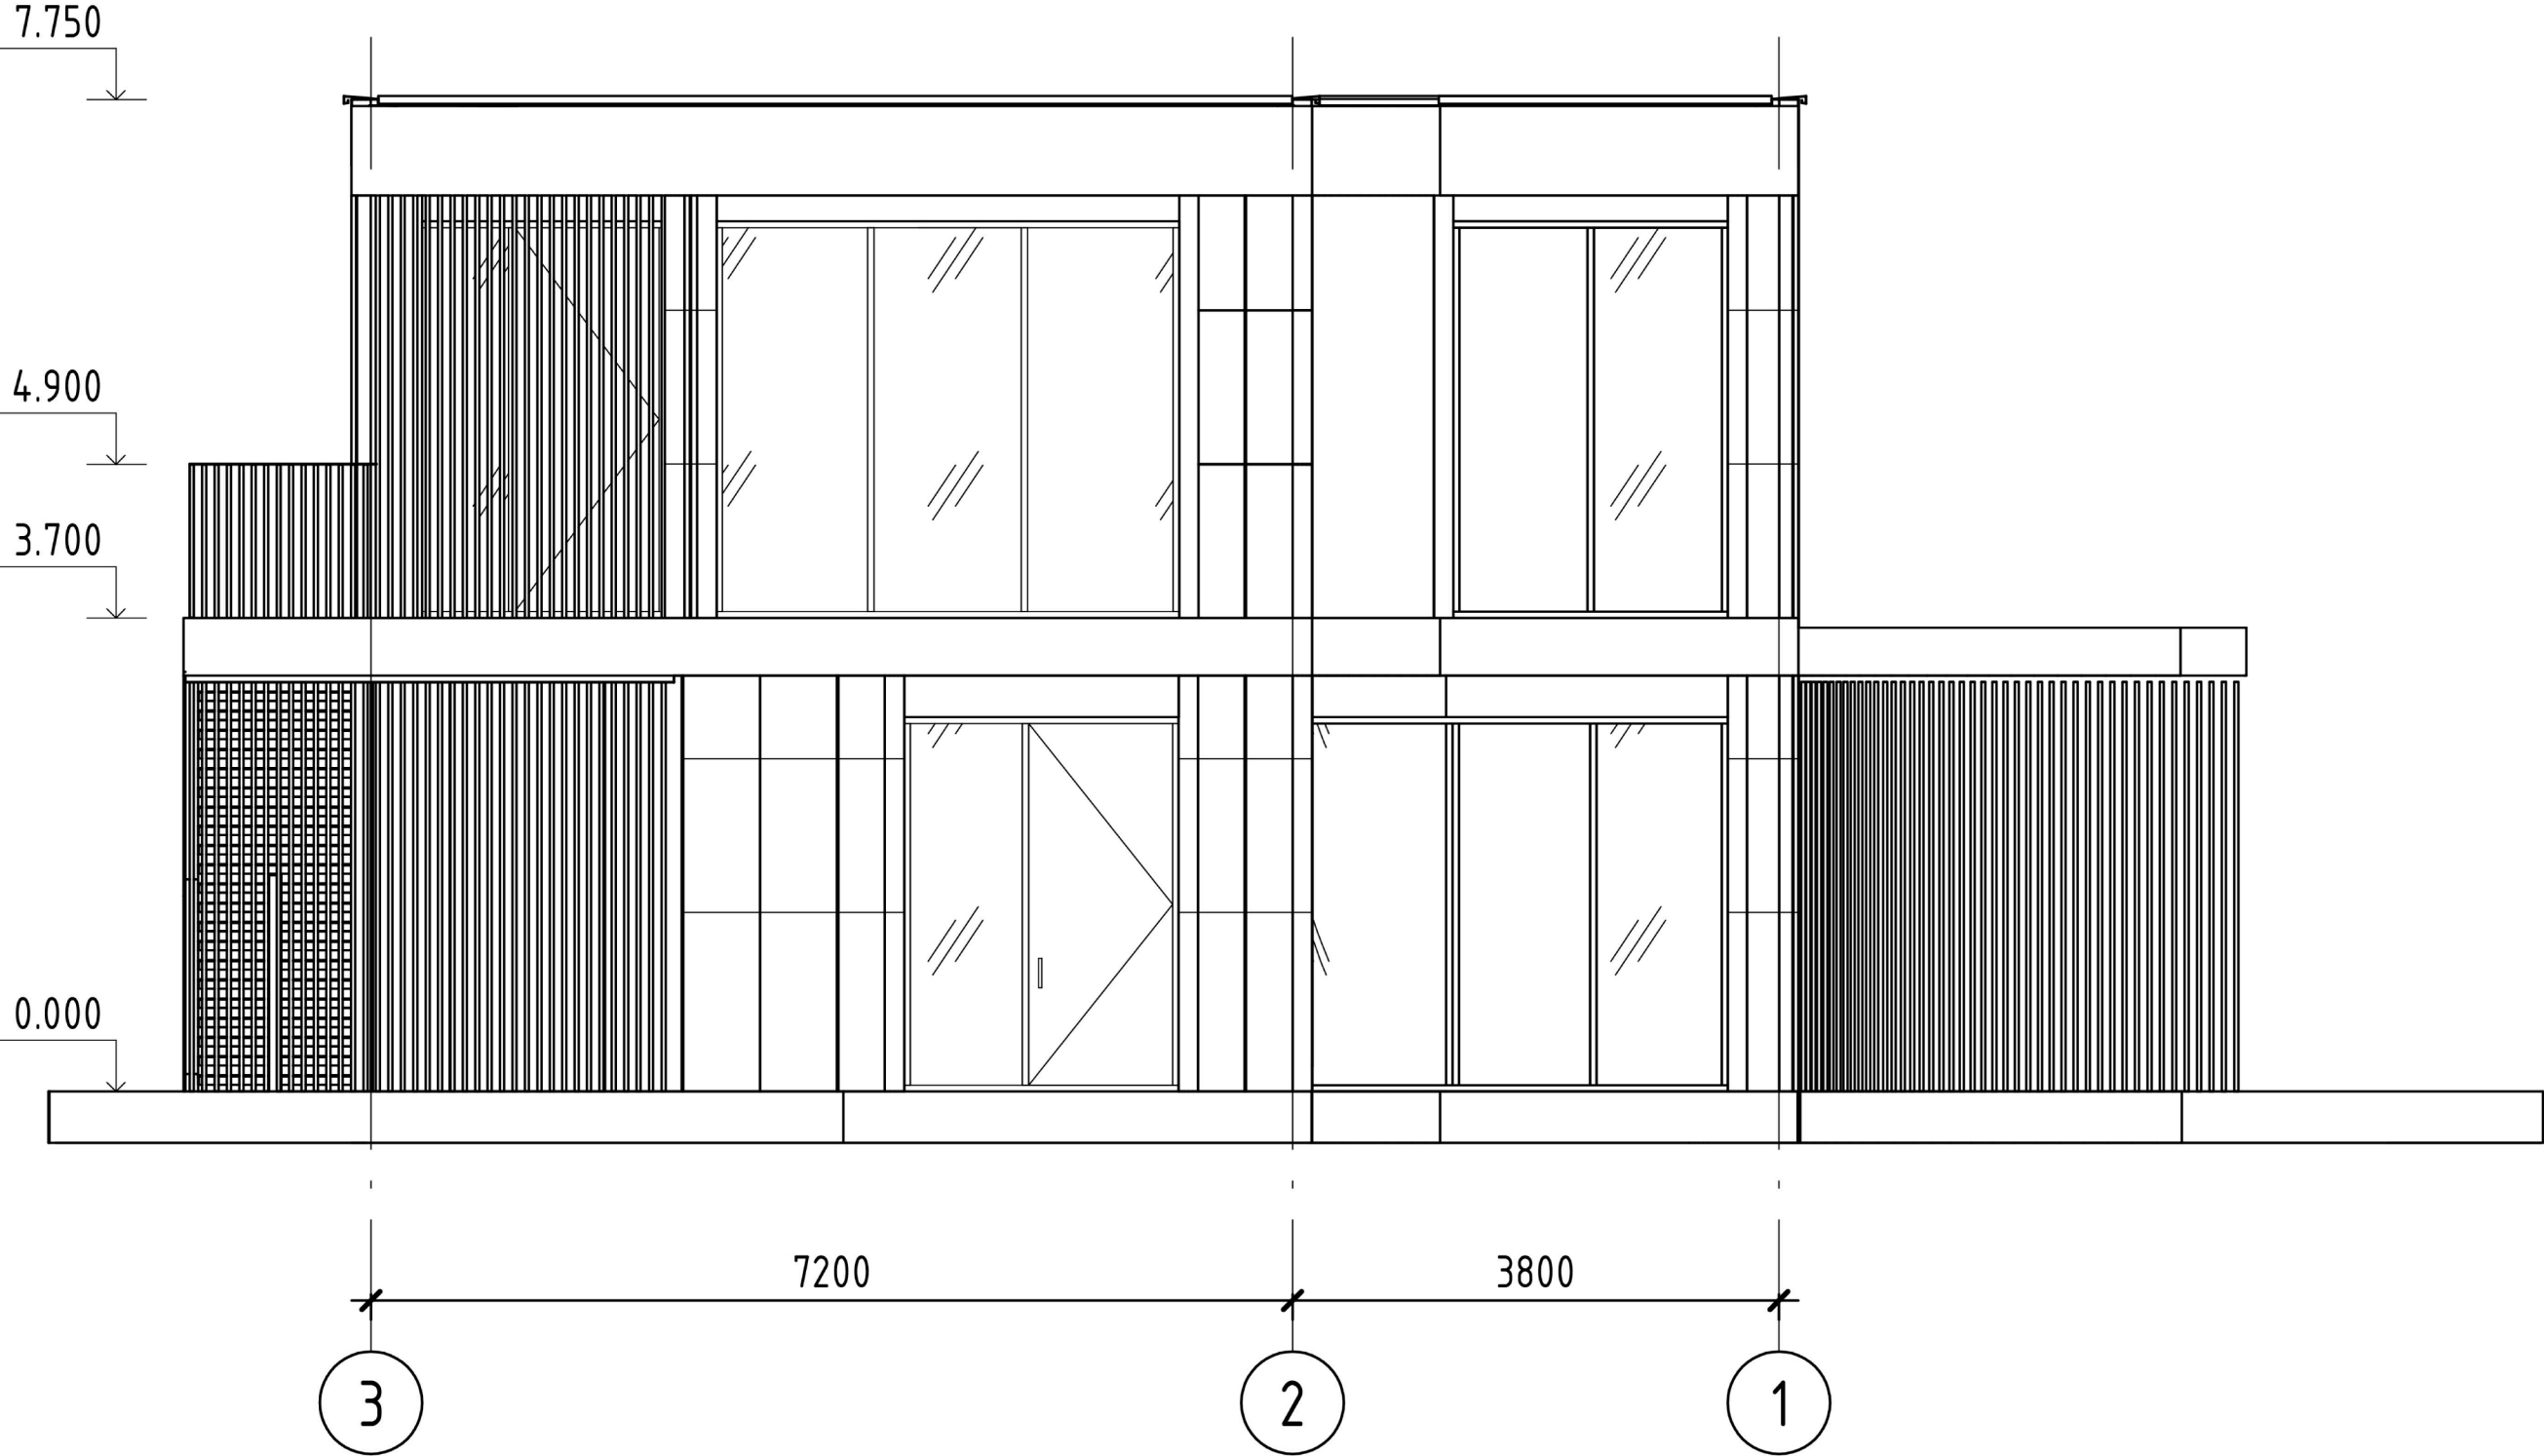


ФАСАД В ОСЯХ А-В

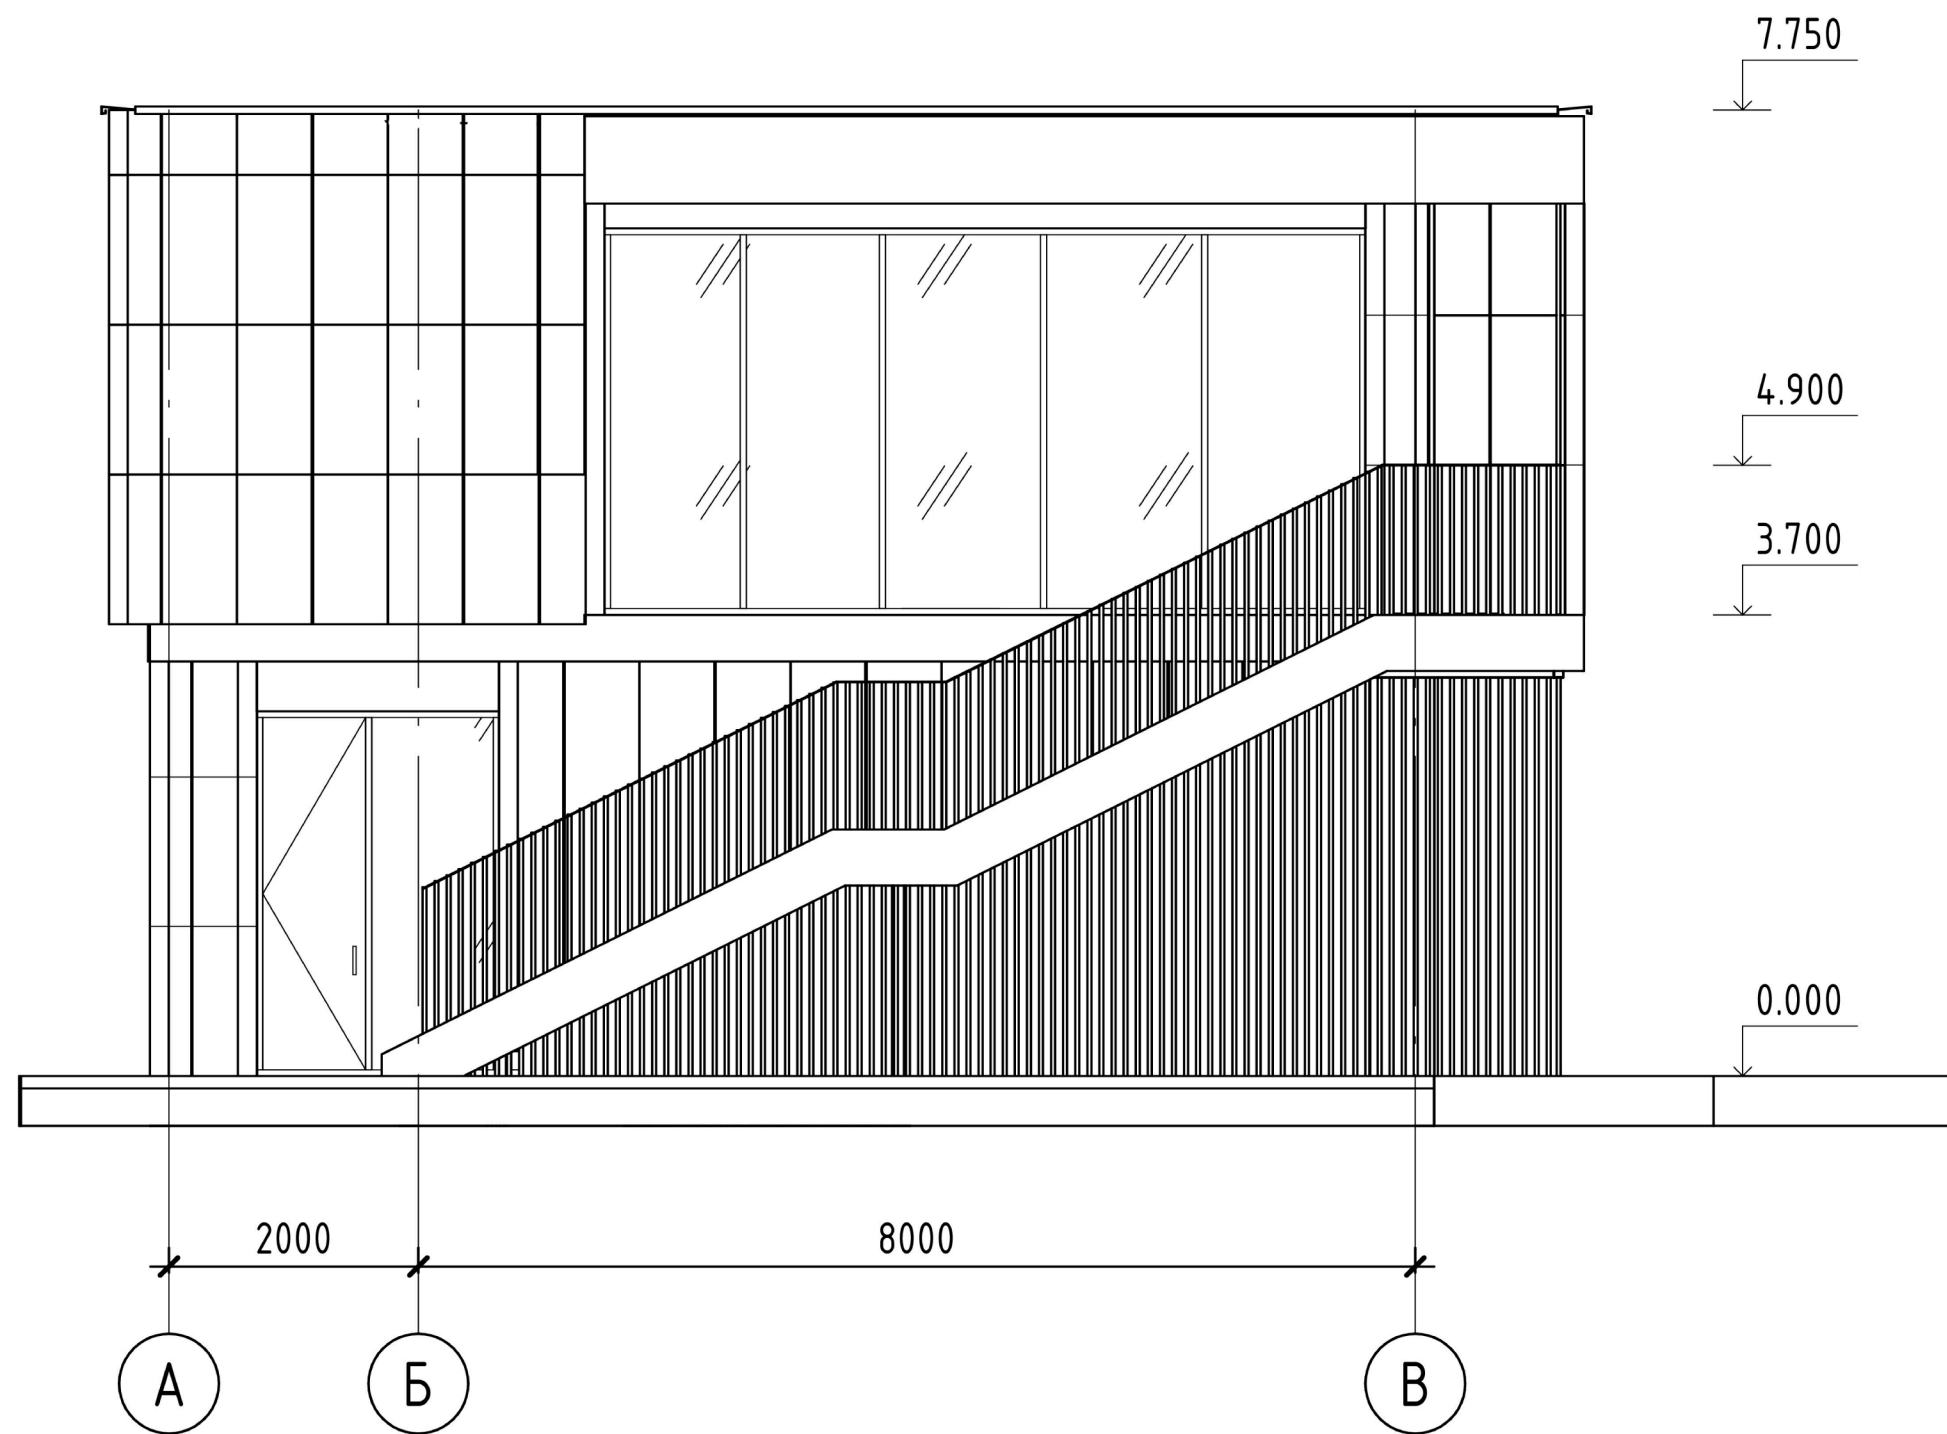


ФАСАД В ОСЯХ В-А

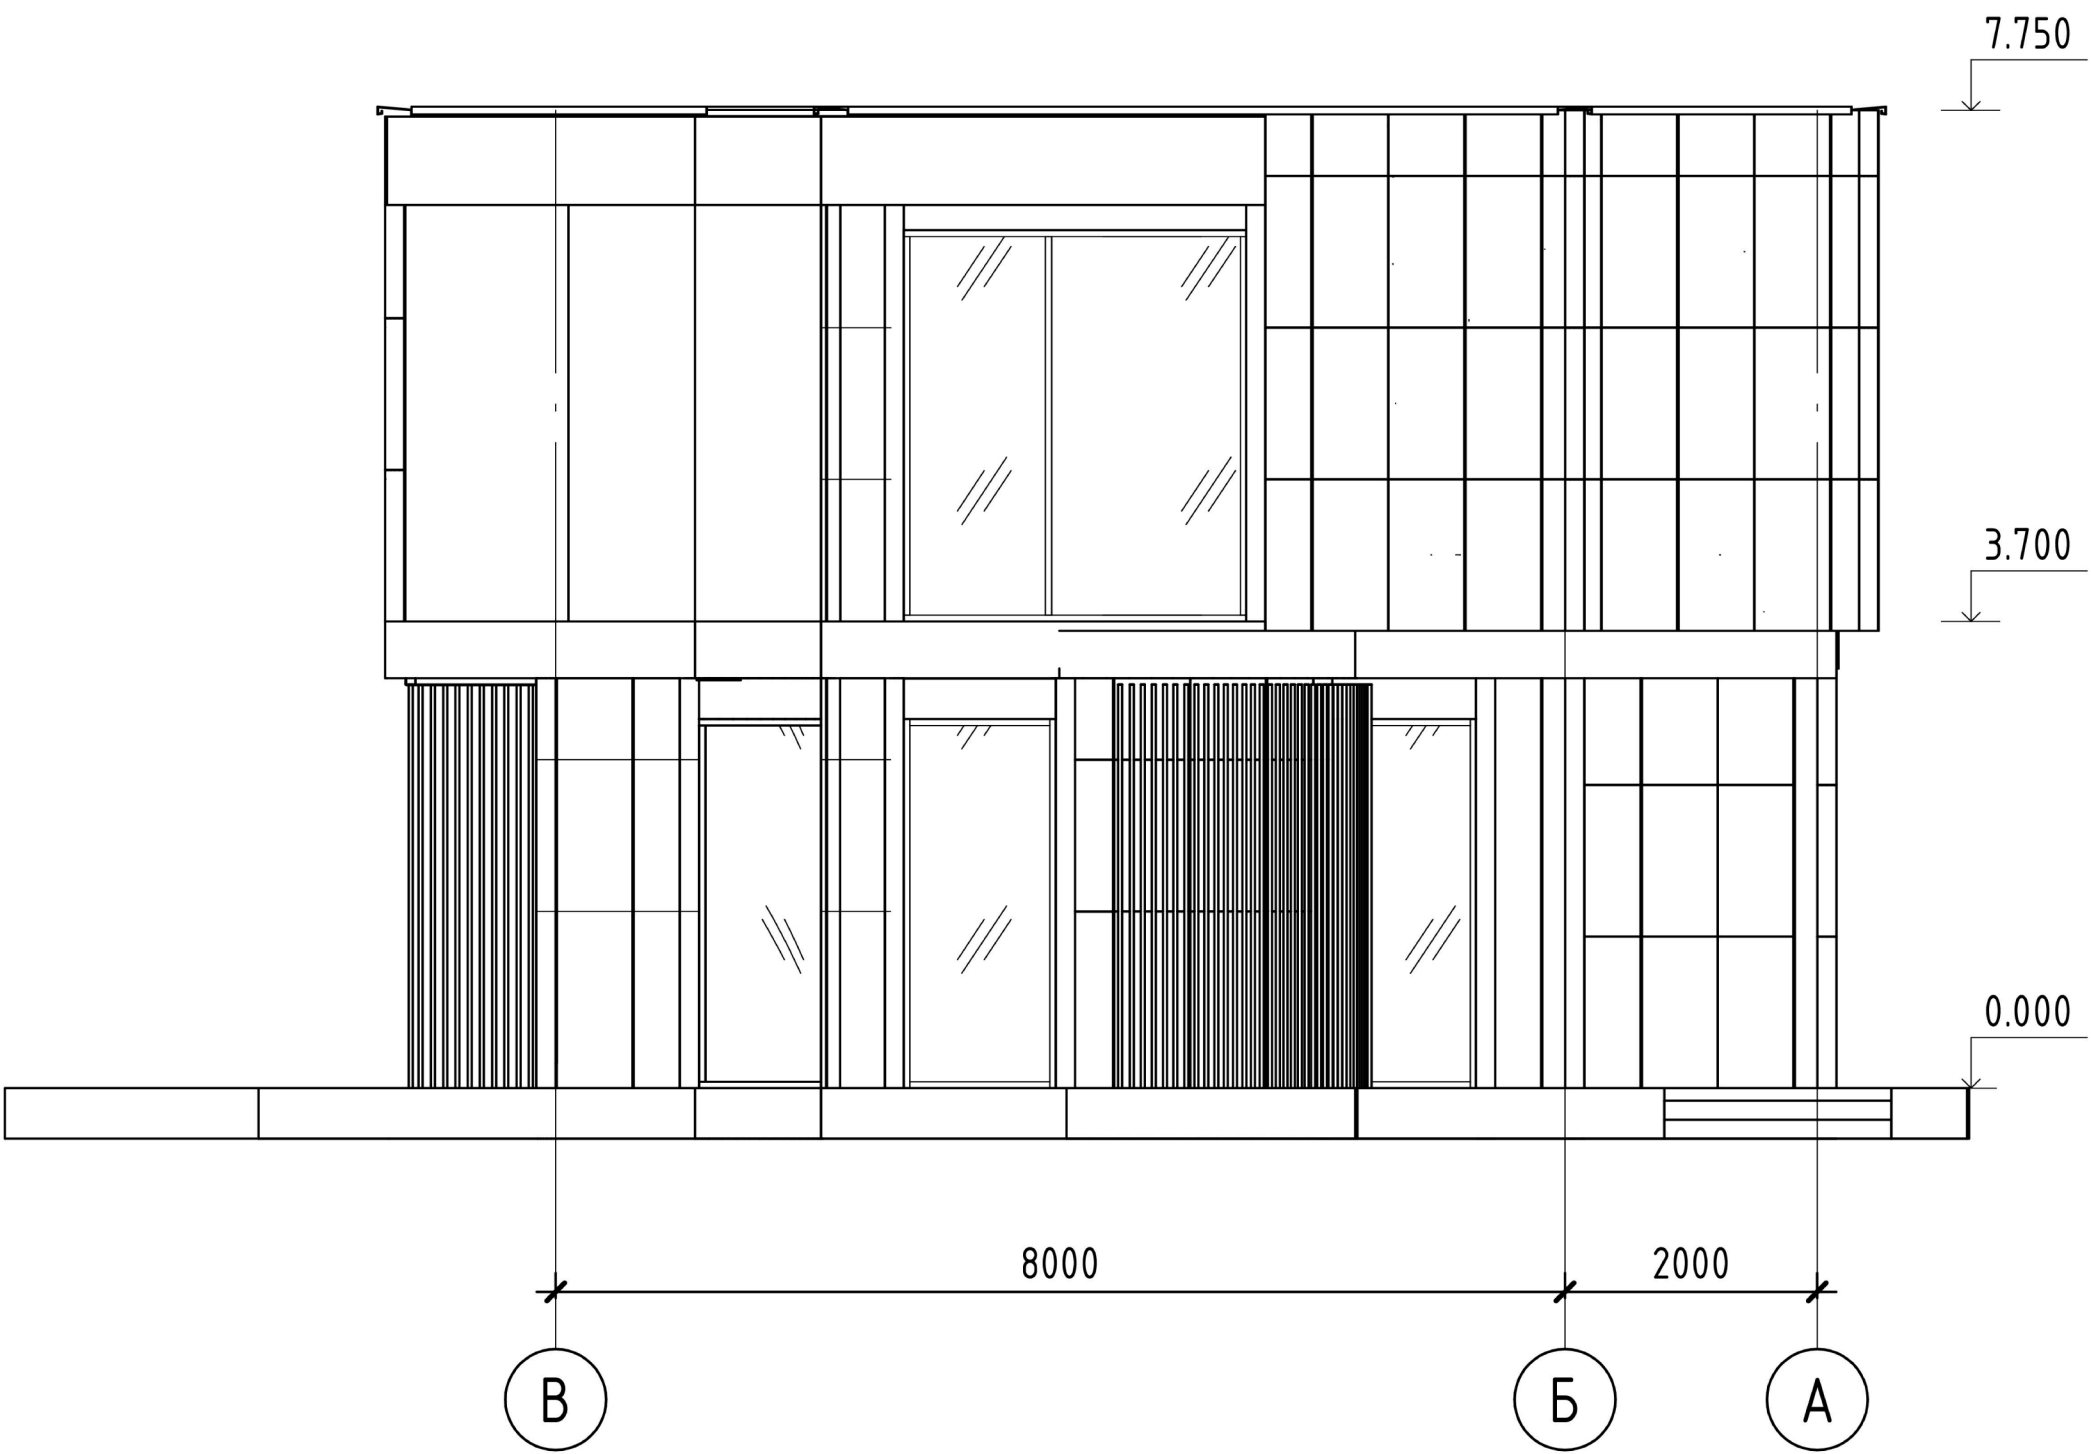


ПЛАН 1 ЭТАЖА

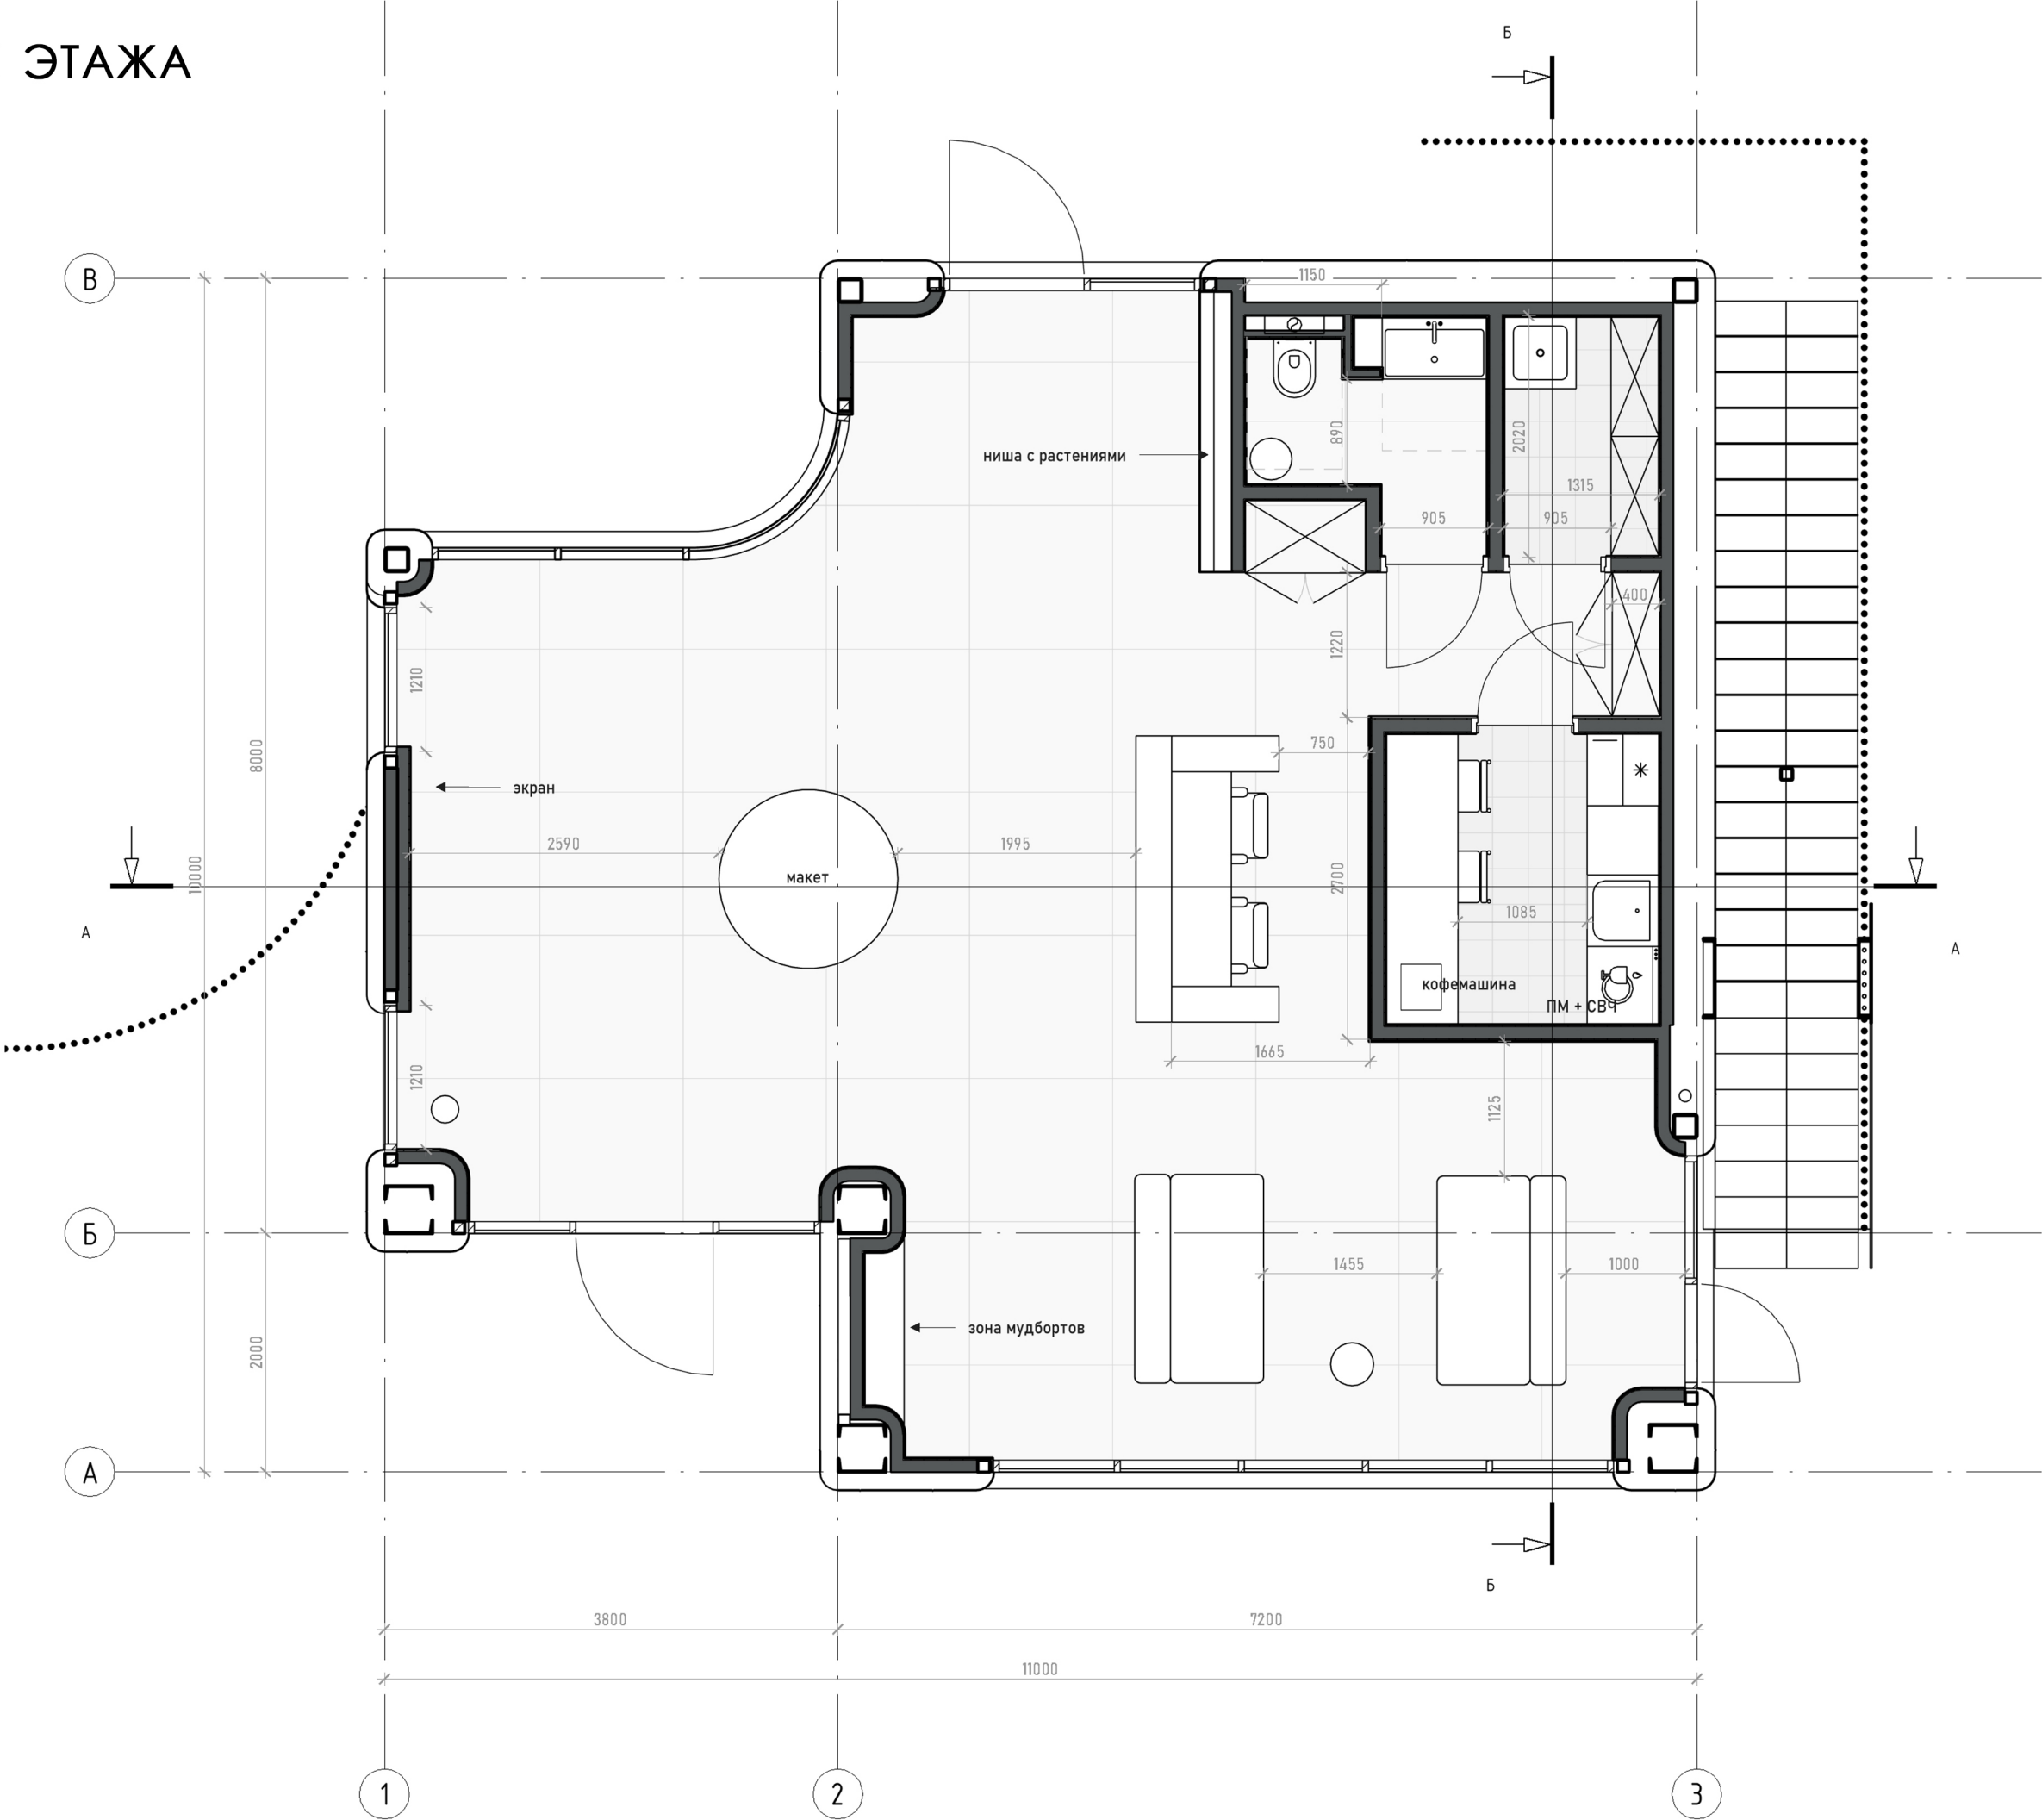

ПЛАН 2 ЭТАЖА

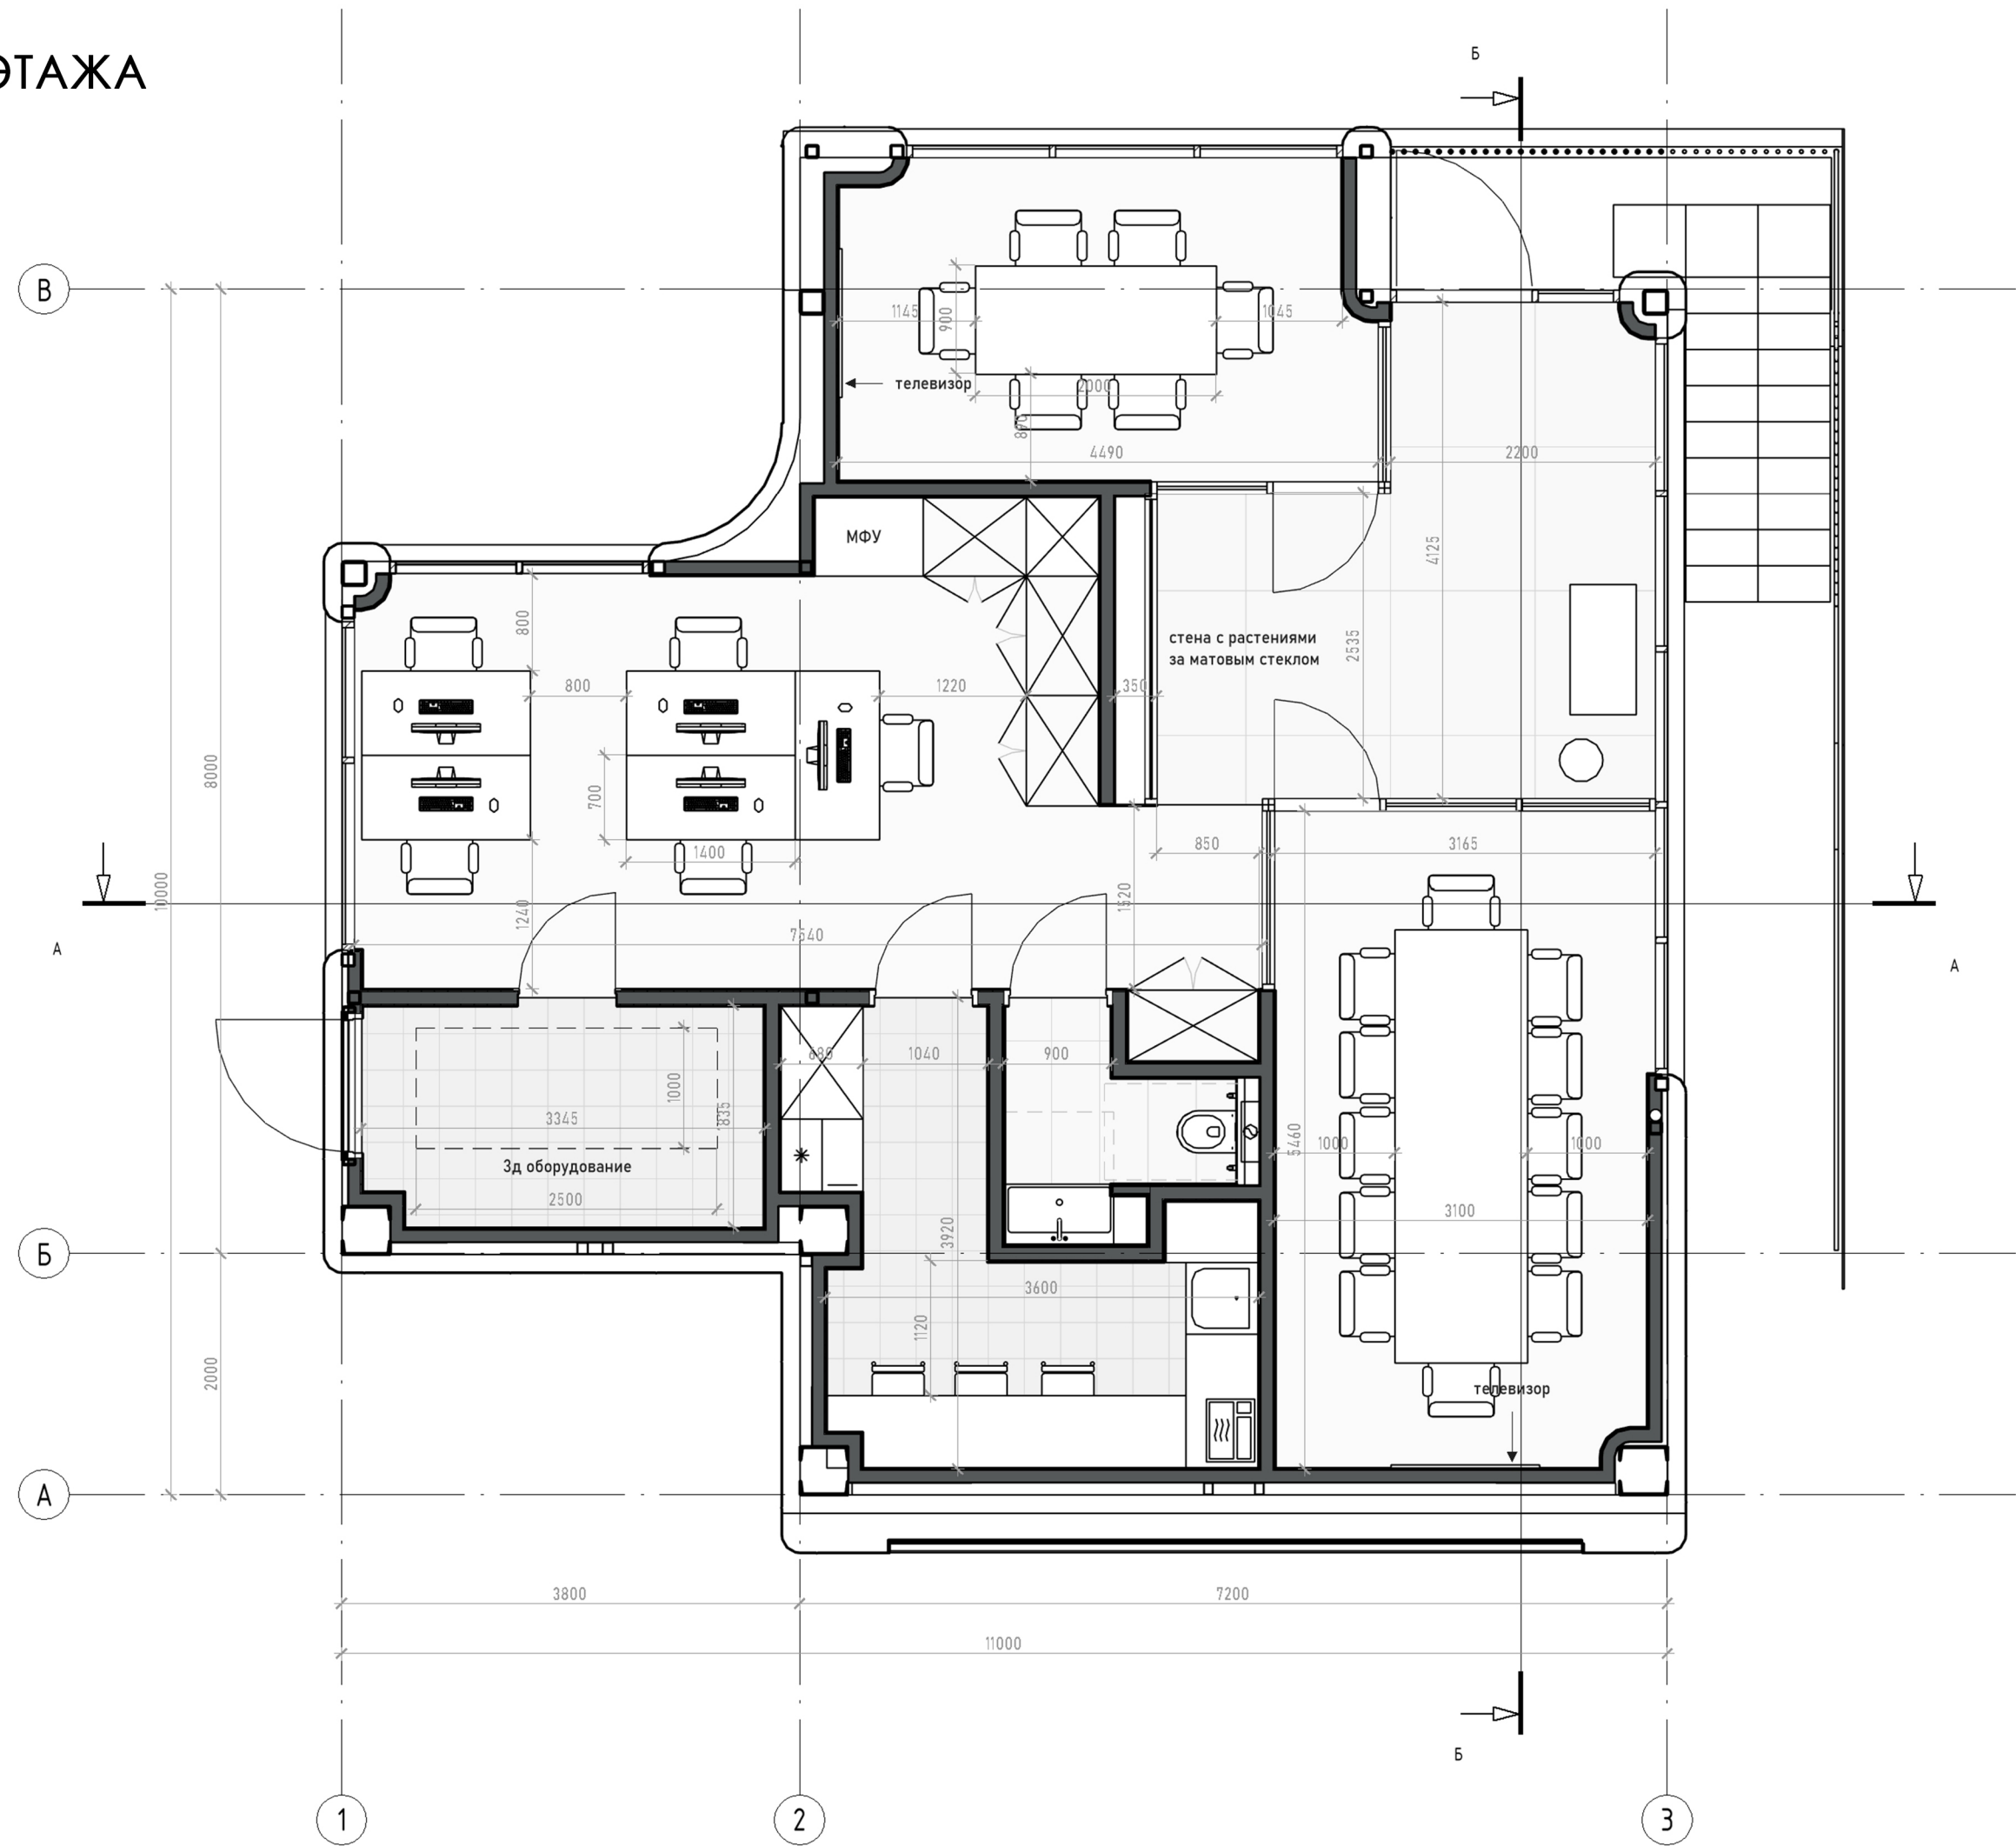

PA3PE3 A-A

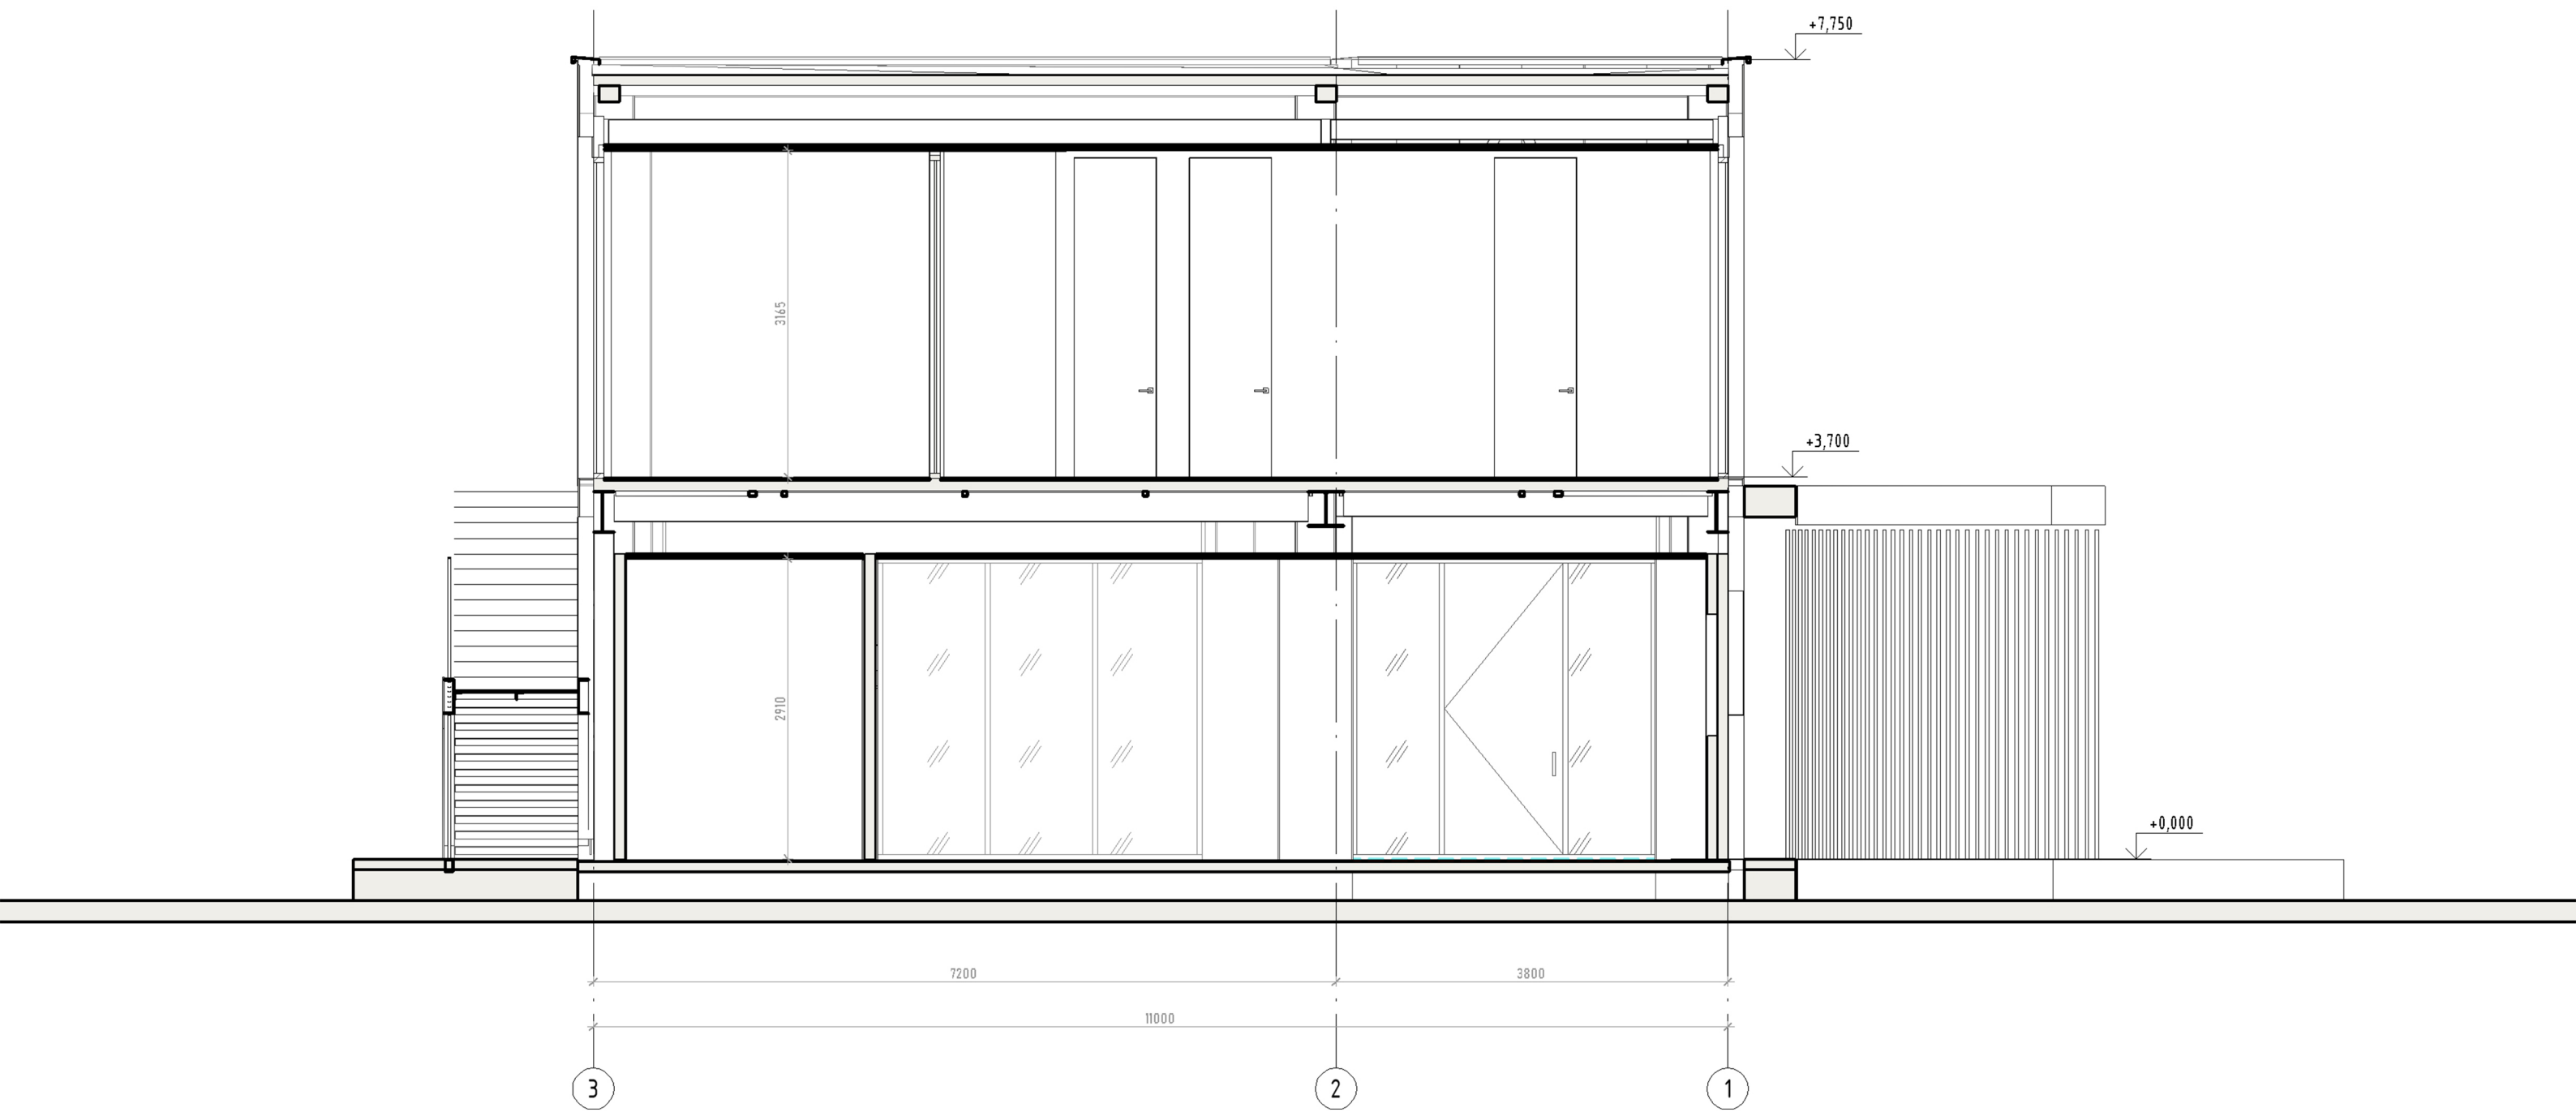

РАЗРЕЗ Б-Б

